


VENEZA 1,57x1,57x0,51
Produzido em: Gel e Acrílico

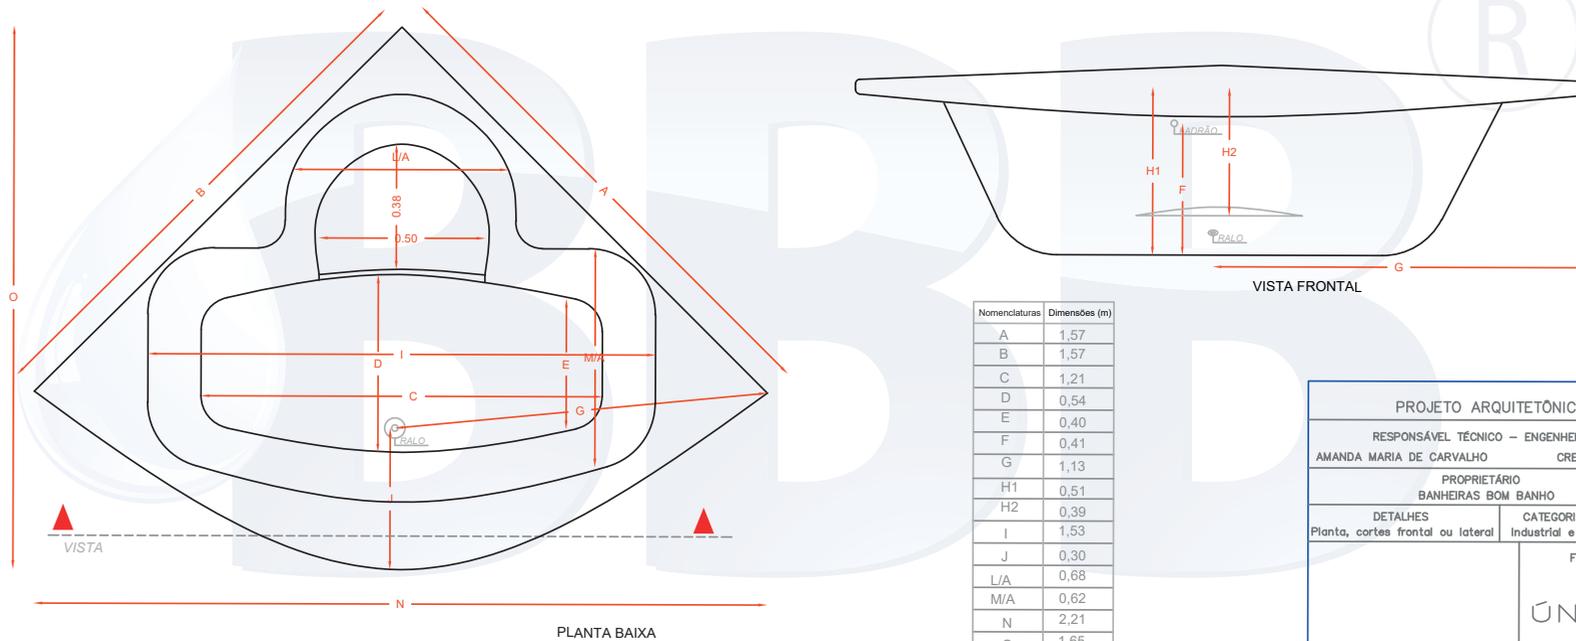

PROJETO ARQUITETÔNICO	
RESPONSÁVEL TÉCNICO – ENGENHEIRA CIVIL	
AMANDA MARIA DE CARVALHO	CREA 244352/D
PROPRIETÁRIO	
BANHEIRAS BOM BANHO	
DETALHES	
Planta, cortes frontal ou lateral	CATEGORIA DE USO
	Industrial e doméstico
FOLHA	
ÚNICA	