


OFURÔ SOLENE 1,48x1,48x0,73

Produzido em: Acrílico

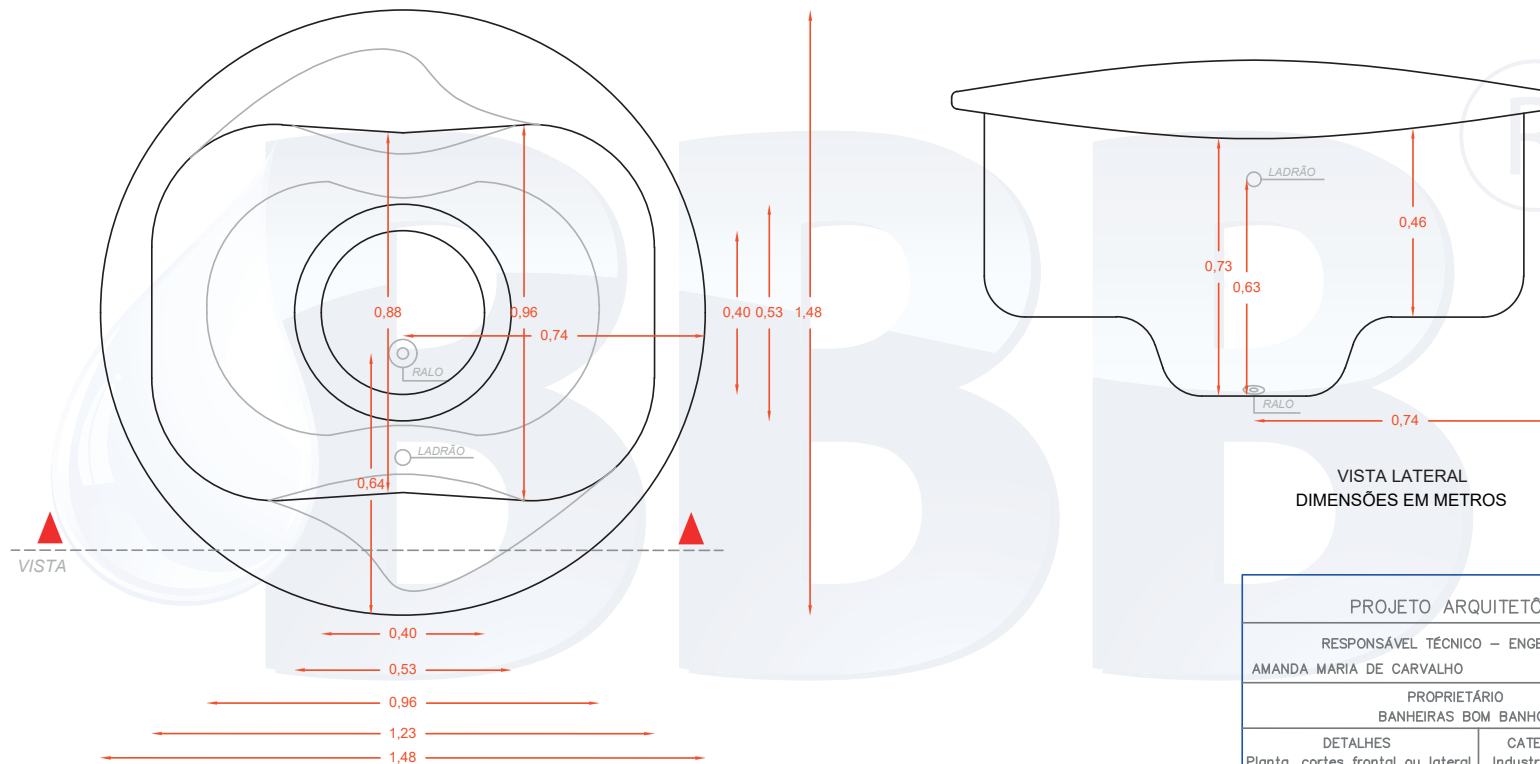

PLANTA BAIXA
DIMENSÕES EM METROS

VISTA LATERAL
DIMENSÕES EM METROS

PROJETO ARQUITETÔNICO	
RESPONSÁVEL TÉCNICO – ENGENHEIRA CIVIL AMANDA MARIA DE CARVALHO CREA 244352/D	
PROPRIETÁRIO BANHEIRAS BOM BANHO	
DETALHES Planta, cortes frontal ou lateral	CATEGORIA DE USO Industrial e doméstico
FOLHA	
ÚNICA	