


SPA FÊNIX GEL 2,20x2,39x0,81

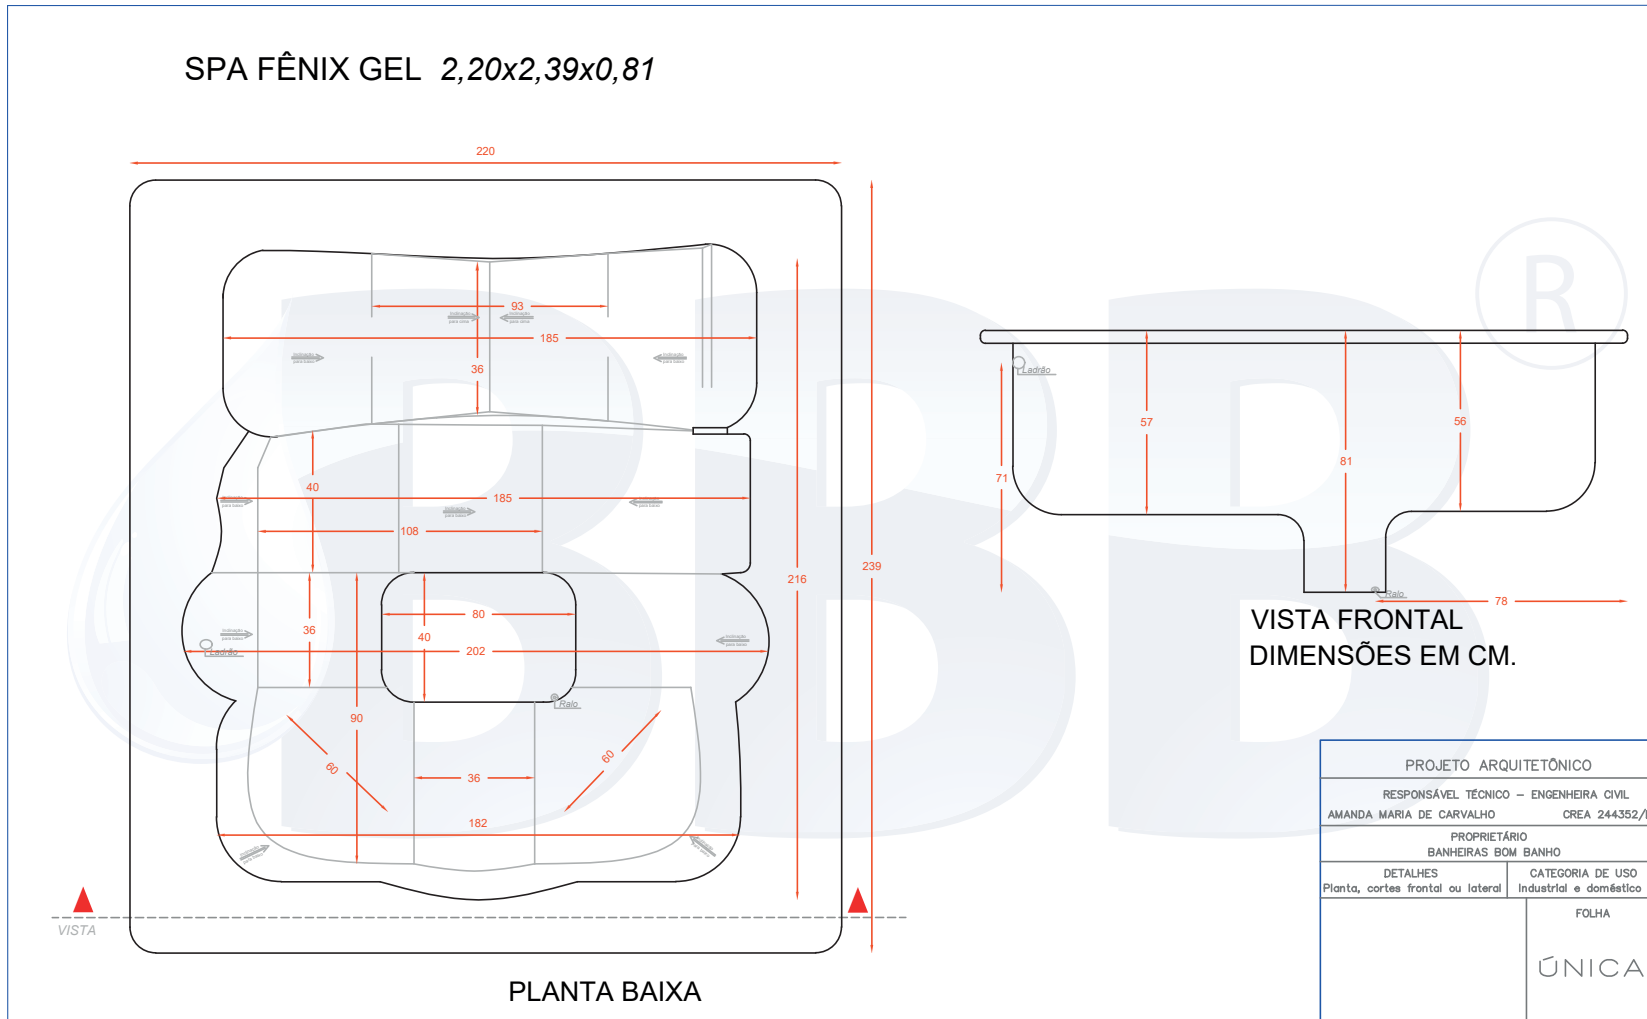

PROJETO ARQUITETÔNICO	
RESPONSÁVEL TÉCNICO – ENGENHEIRA CIVIL	
AMANDA MARIA DE CARVALHO	CREA 244352/D
PROPRIETÁRIO	
BANHEIRAS BOM BANHO	
DETALHES	CATEGORIA DE USO
Planta, cortes frontal ou lateral	Industrial e doméstico
FOLHA	
ÚNICA	