


BÚZIOS 0,80 x1,20x0,39

Produzido em: Gel

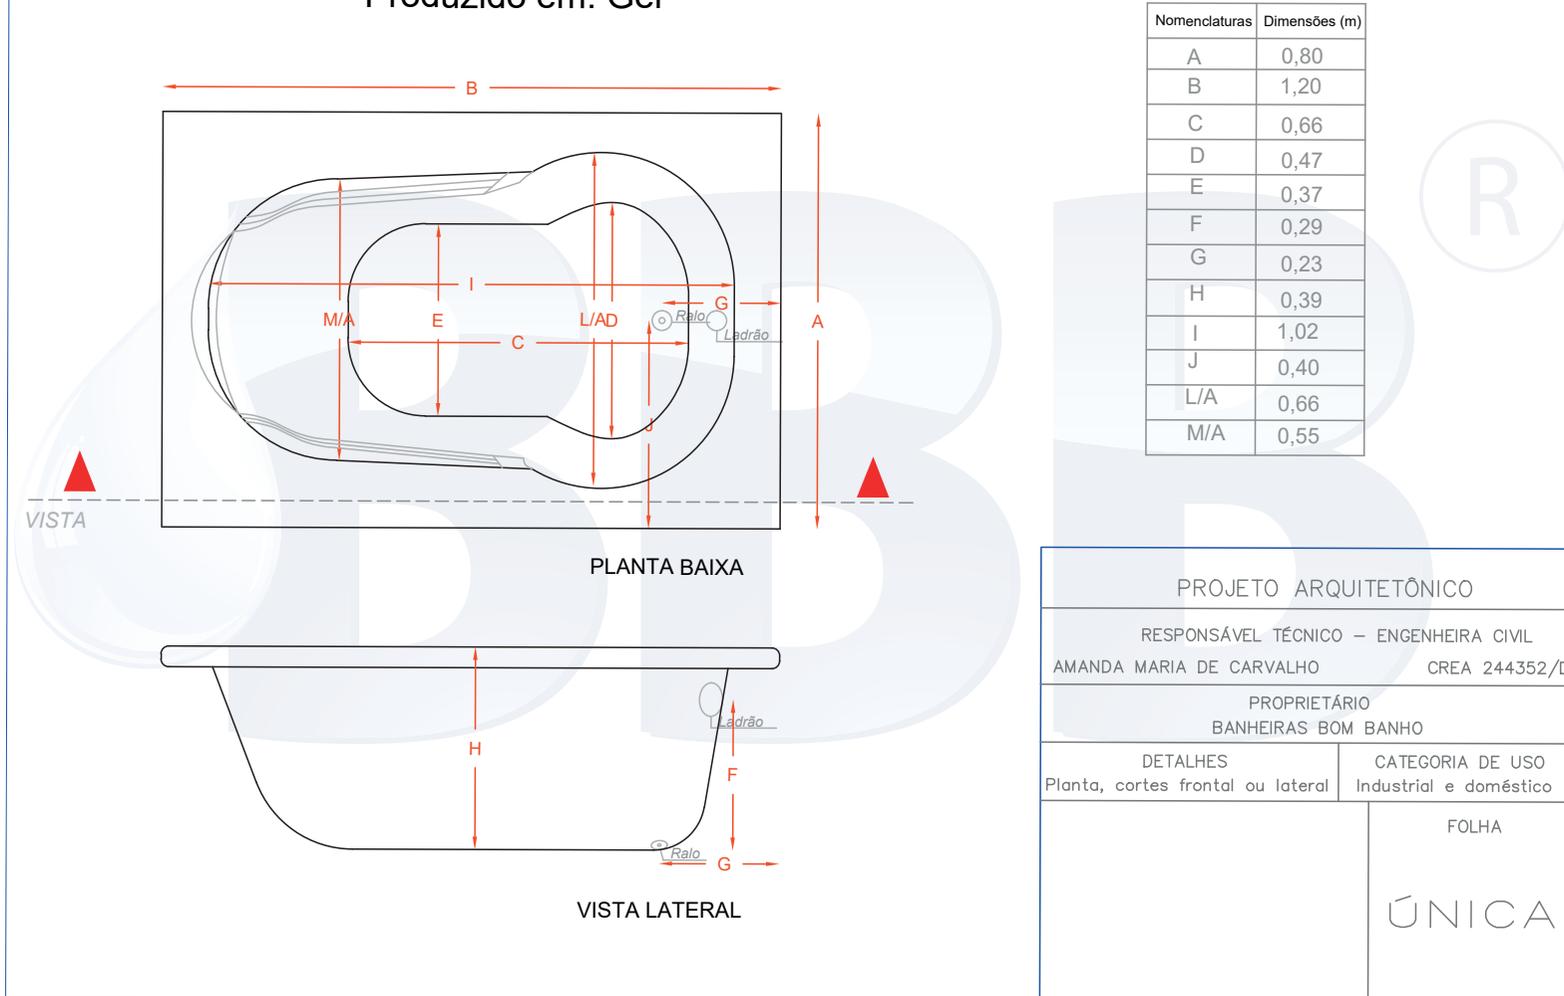

PROJETO ARQUITETÔNICO	
RESPONSÁVEL TÉCNICO – ENGENHEIRA CIVIL AMANDA MARIA DE CARVALHO CREA 244352/D	
PROPRIETÁRIO BANHEIRAS BOM BANHO	
DETALHES Planta, cortes frontal ou lateral	CATEGORIA DE USO Industrial e doméstico
FOLHA ÚNICA	