


DENIZARD 1,30x1,795x0,50
Produzido em: Gel e Acrílico

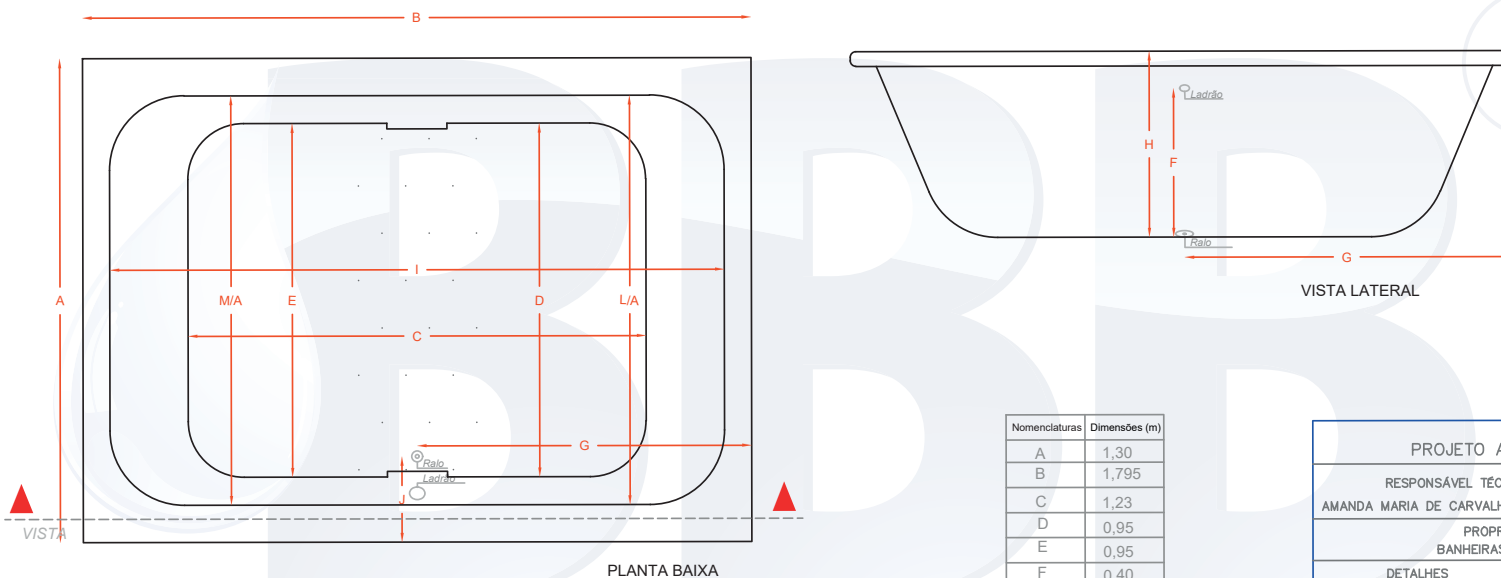

| Nomenclaturas | Dimensões (m) |
|---------------|---------------|
| A | 1,30 |
| B | 1,795 |
| C | 1,23 |
| D | 0,95 |
| E | 0,95 |
| F | 0,40 |
| G | 0,90 |
| H | 0,50 |
| I | 1,65 |
| J | 0,23 |
| L/A | 1,10 |
| M/A | 1,10 |

| PROJETO ARQUITETÔNICO | |
|--|------------------------|
| RESPONSÁVEL TÉCNICO – ENGENHEIRA CIVIL | |
| AMANDA MARIA DE CARVALHO | CREA 244352/D |
| PROPRIETÁRIO | |
| BANHEIRAS BOM BANHO | |
| DETALHES | CATEGORIA DE USO |
| Planta, cortes frontal ou lateral | Industrial e doméstico |
| FOLHA | |
| ÚNICA | |