


**FIRENZE 1,19x1,69x0,42**

Produzido em: Gel e Acrílico

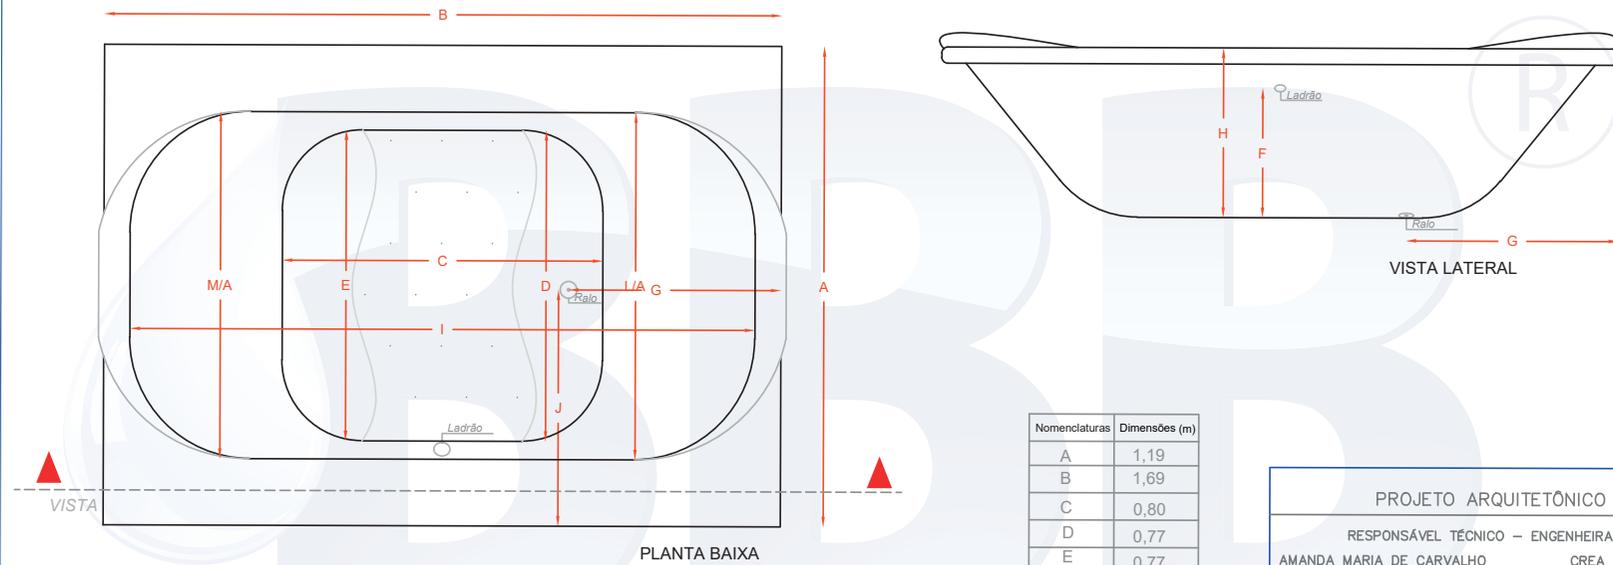

Nomenclaturas	Dimensões (m)
A	1,19
B	1,69
C	0,80
D	0,77
E	0,77
F	0,32
G	0,53
H	0,42
I	1,56
J	0,585
L/A	0,86
M/A	0,86

PROJETO ARQUITETÔNICO	
RESPONSÁVEL TÉCNICO – ENGENHEIRA CIVIL AMANDA MARIA DE CARVALHO CREA 244352/D	
PROPRIETÁRIO BANHEIRAS BOM BANHO	
DETALHES Planta, cortes frontal ou lateral	CATEGORIA DE USO Industrial e doméstico
FOLHA	
ÚNICA	